


Esta folha é de propriedade da Companhia do Metrô e seu conteúdo não pode ser copiado ou revelado a terceiros. A aprovação deste documento não exime o emissor de sua responsabilidade sobre o mesmo.

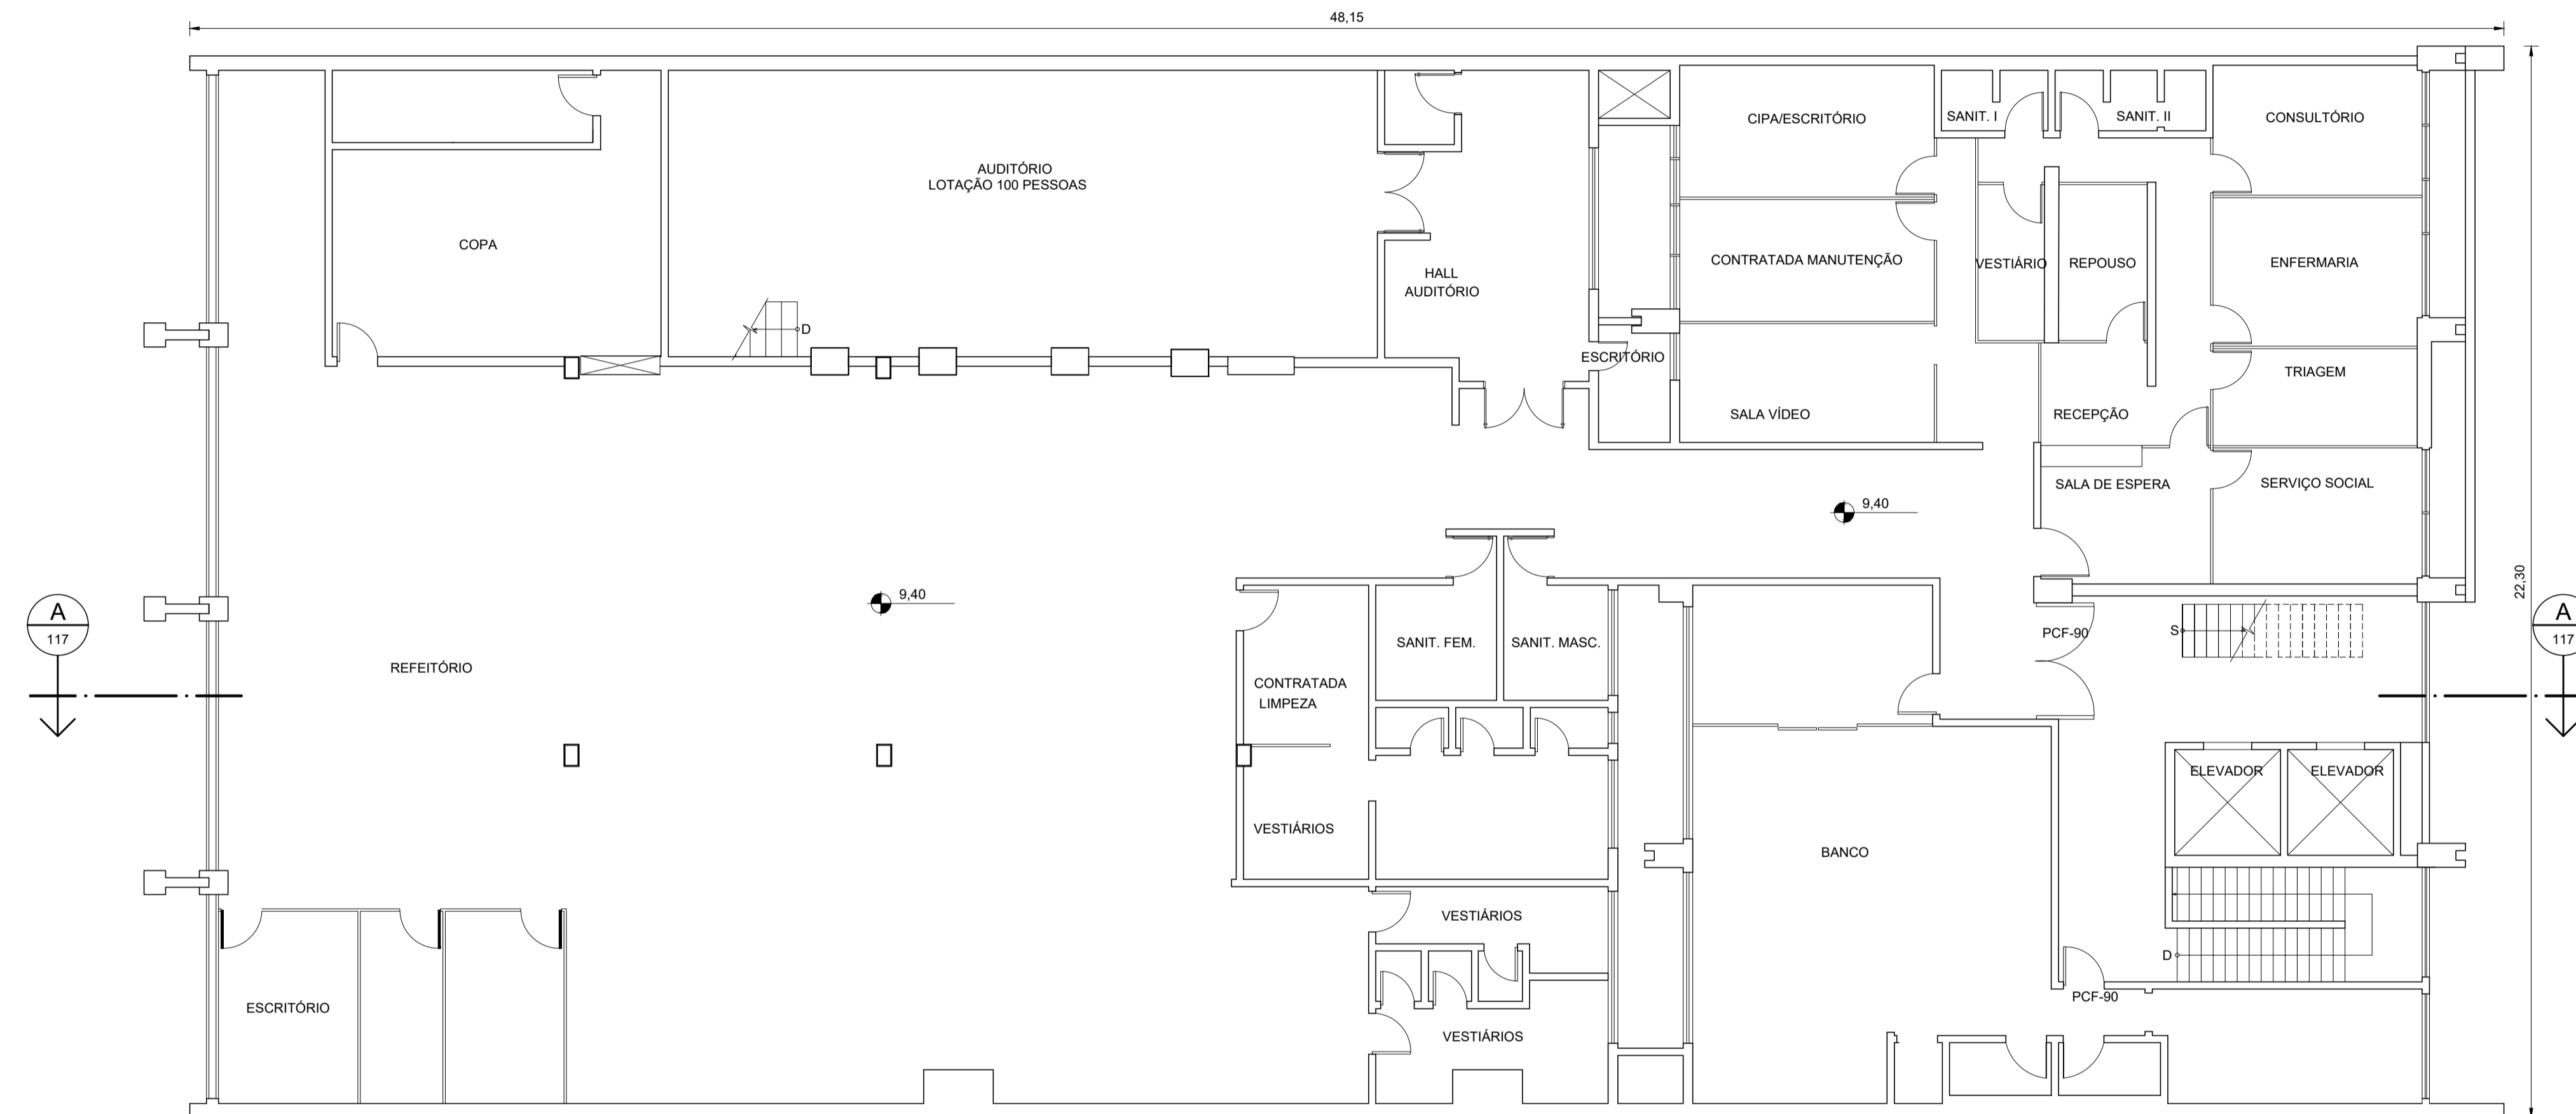

METRÔ I - G II
ESCALA 1:100

Descrição da Revisão

OBSERVAÇÕES	CÓDIGO	DOCUMENTOS DE REFERÊNCIA OBJETO	EMITENTE		ANÁLISE TÉCNICA		LIBERAÇÃO	
			AUTOR / PROJETISTA / FORNECEDOR	CONTRATADA	METRÔ / CONTRATADA	METRÔ		
			CONTRATO OS		CONTRATO OS			
			RESPONSÁVEL TÉCNICO	RESPONSÁVEL TÉCNICO	RESPONSÁVEL TÉCNICO	NOME		
			REGISTRO ART / RRT MODALIDADE DATA	REGISTRO ART / RRT MODALIDADE DATA	REGISTRO ART / RRT MODALIDADE DATA	REGISTRO	DATA	

COLOR 10 (preto) - FENIA 0.10
 COLOR 20 (preto) - FENIA 0.20
 COLOR 30 (preto) - FENIA 0.30
 COLOR 40 (preto) - FENIA 0.40
 COLOR 50 (preto) - FENIA 0.50
 COLOR 60 (preto) - FENIA 0.60
 COLOR 70 (preto) - FENIA 0.70
 COLOR 80 (preto) - FENIA 0.80
 COLOR 90 (preto) - FENIA 0.90


COMPANHIA DO METROPOLITANO DE SÃO PAULO

Linha: Trecho / Sistema
 Subtrç./ Subsis./ conj.: UC/ Subconj.

Objeto: **Projeto Básico PLANTA GII**

Escala	Código	DE-9.91.03.00/1A6-003	Folha	Rev.

Esta folha é de propriedade da Companhia do Metrô e seu conteúdo não pode ser copiado ou revelado a terceiros. A aprovação deste documento não exime o emissor de sua responsabilidade sobre o mesmo.

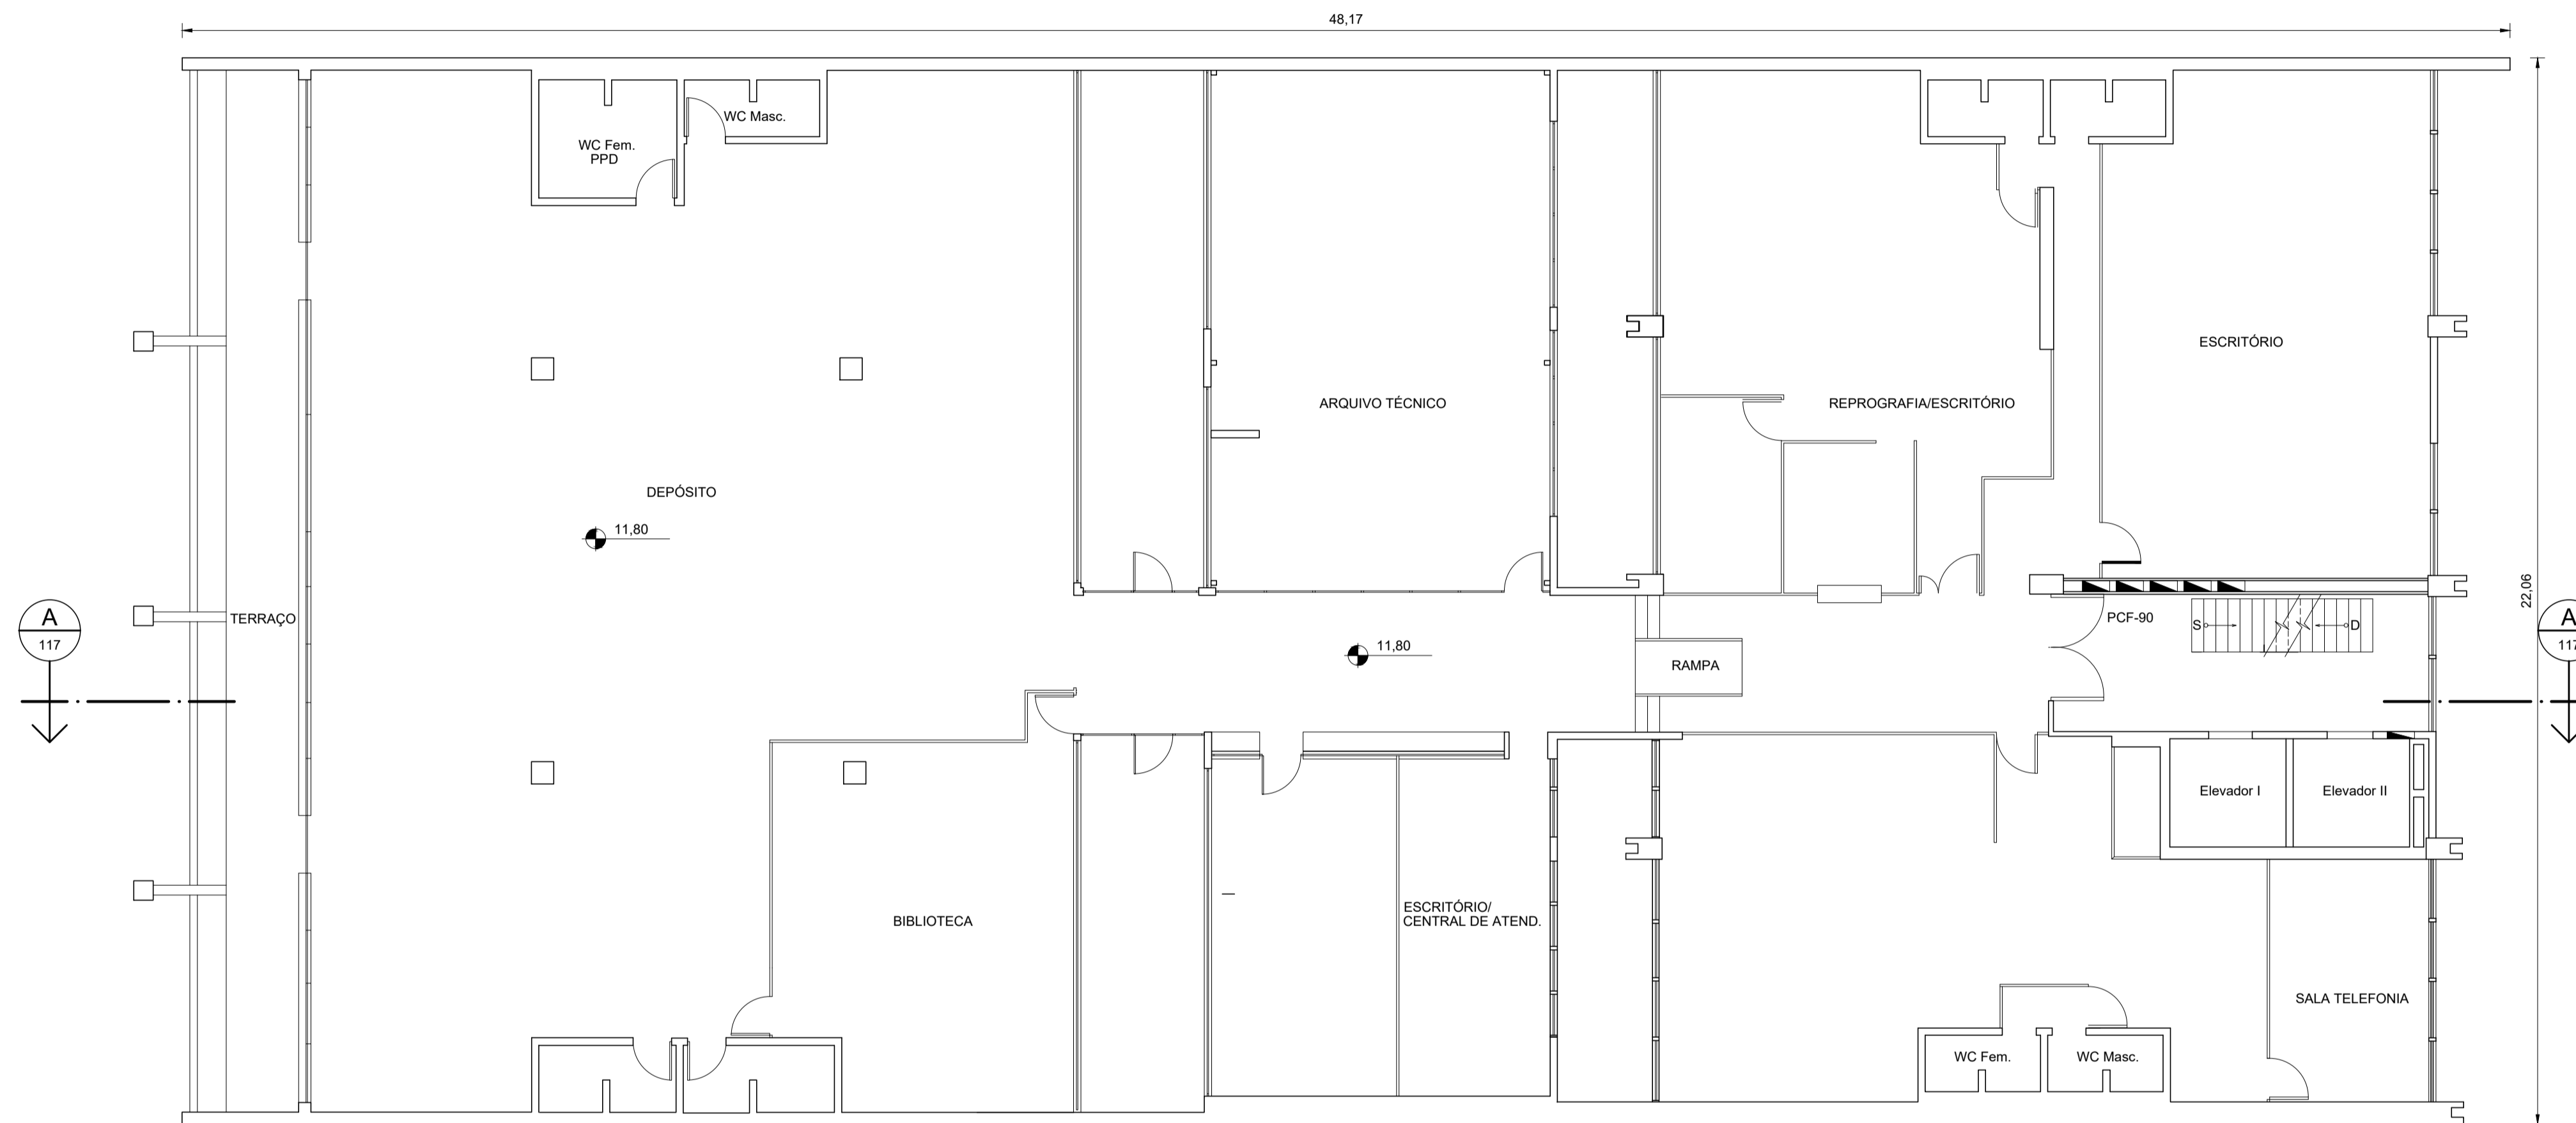

METRÔ I - 1º ANDAR
ESCALA 1:100

Descrição da Revisão

OBSERVAÇÕES	CÓDIGO	DOCUMENTOS DE REFERÊNCIA OBJETO	EMITENTE		ANÁLISE TÉCNICA	LIBERAÇÃO
			AUTOR / PROJETISTA / FORNECEDOR	CONTRATADA	METRÔ / CONTRATADA	METRÔ
			CONTRATO OS		CONTRATO OS	
			RESPONSÁVEL TÉCNICO	RESPONSÁVEL TÉCNICO	RESPONSÁVEL TÉCNICO	NOME
			REGISTRO ART / RRT MODALIDADE DATA	REGISTRO ART / RRT MODALIDADE DATA	REGISTRO ART / RRT MODALIDADE DATA	REGISTRO DATA

COLOR 10 (preto) - FENIA 0.10
COLOR 20 (preto) - FENIA 0.20
COLOR 30 (preto) - FENIA 0.30
COLOR 40 (preto) - FENIA 0.40
COLOR 50 (preto) - FENIA 0.50
COLOR 60 (preto) - FENIA 0.60
COLOR 70 (preto) - FENIA 0.70
COLOR 80 (preto) - FENIA 0.80
COLOR 90 (preto) - FENIA 0.90


COMPANHIA DO METROPOLITANO DE SÃO PAULO

Linha: Trecho / Sistema
Subtrç./ Subsis./ conj. UC/ Subconj.


Objeto: **Projeto Básico PLANTA 1º ANDAR**

Escala	Código	Folha	Rev.
	DE-9.91.03.00/1A6-004	/	/


Esta folha é de propriedade da Companhia do Metrô e seu conteúdo não pode ser copiado ou revelado a terceiros. A aprovação deste documento não exonera o emissor de sua responsabilidade sobre o mesmo.

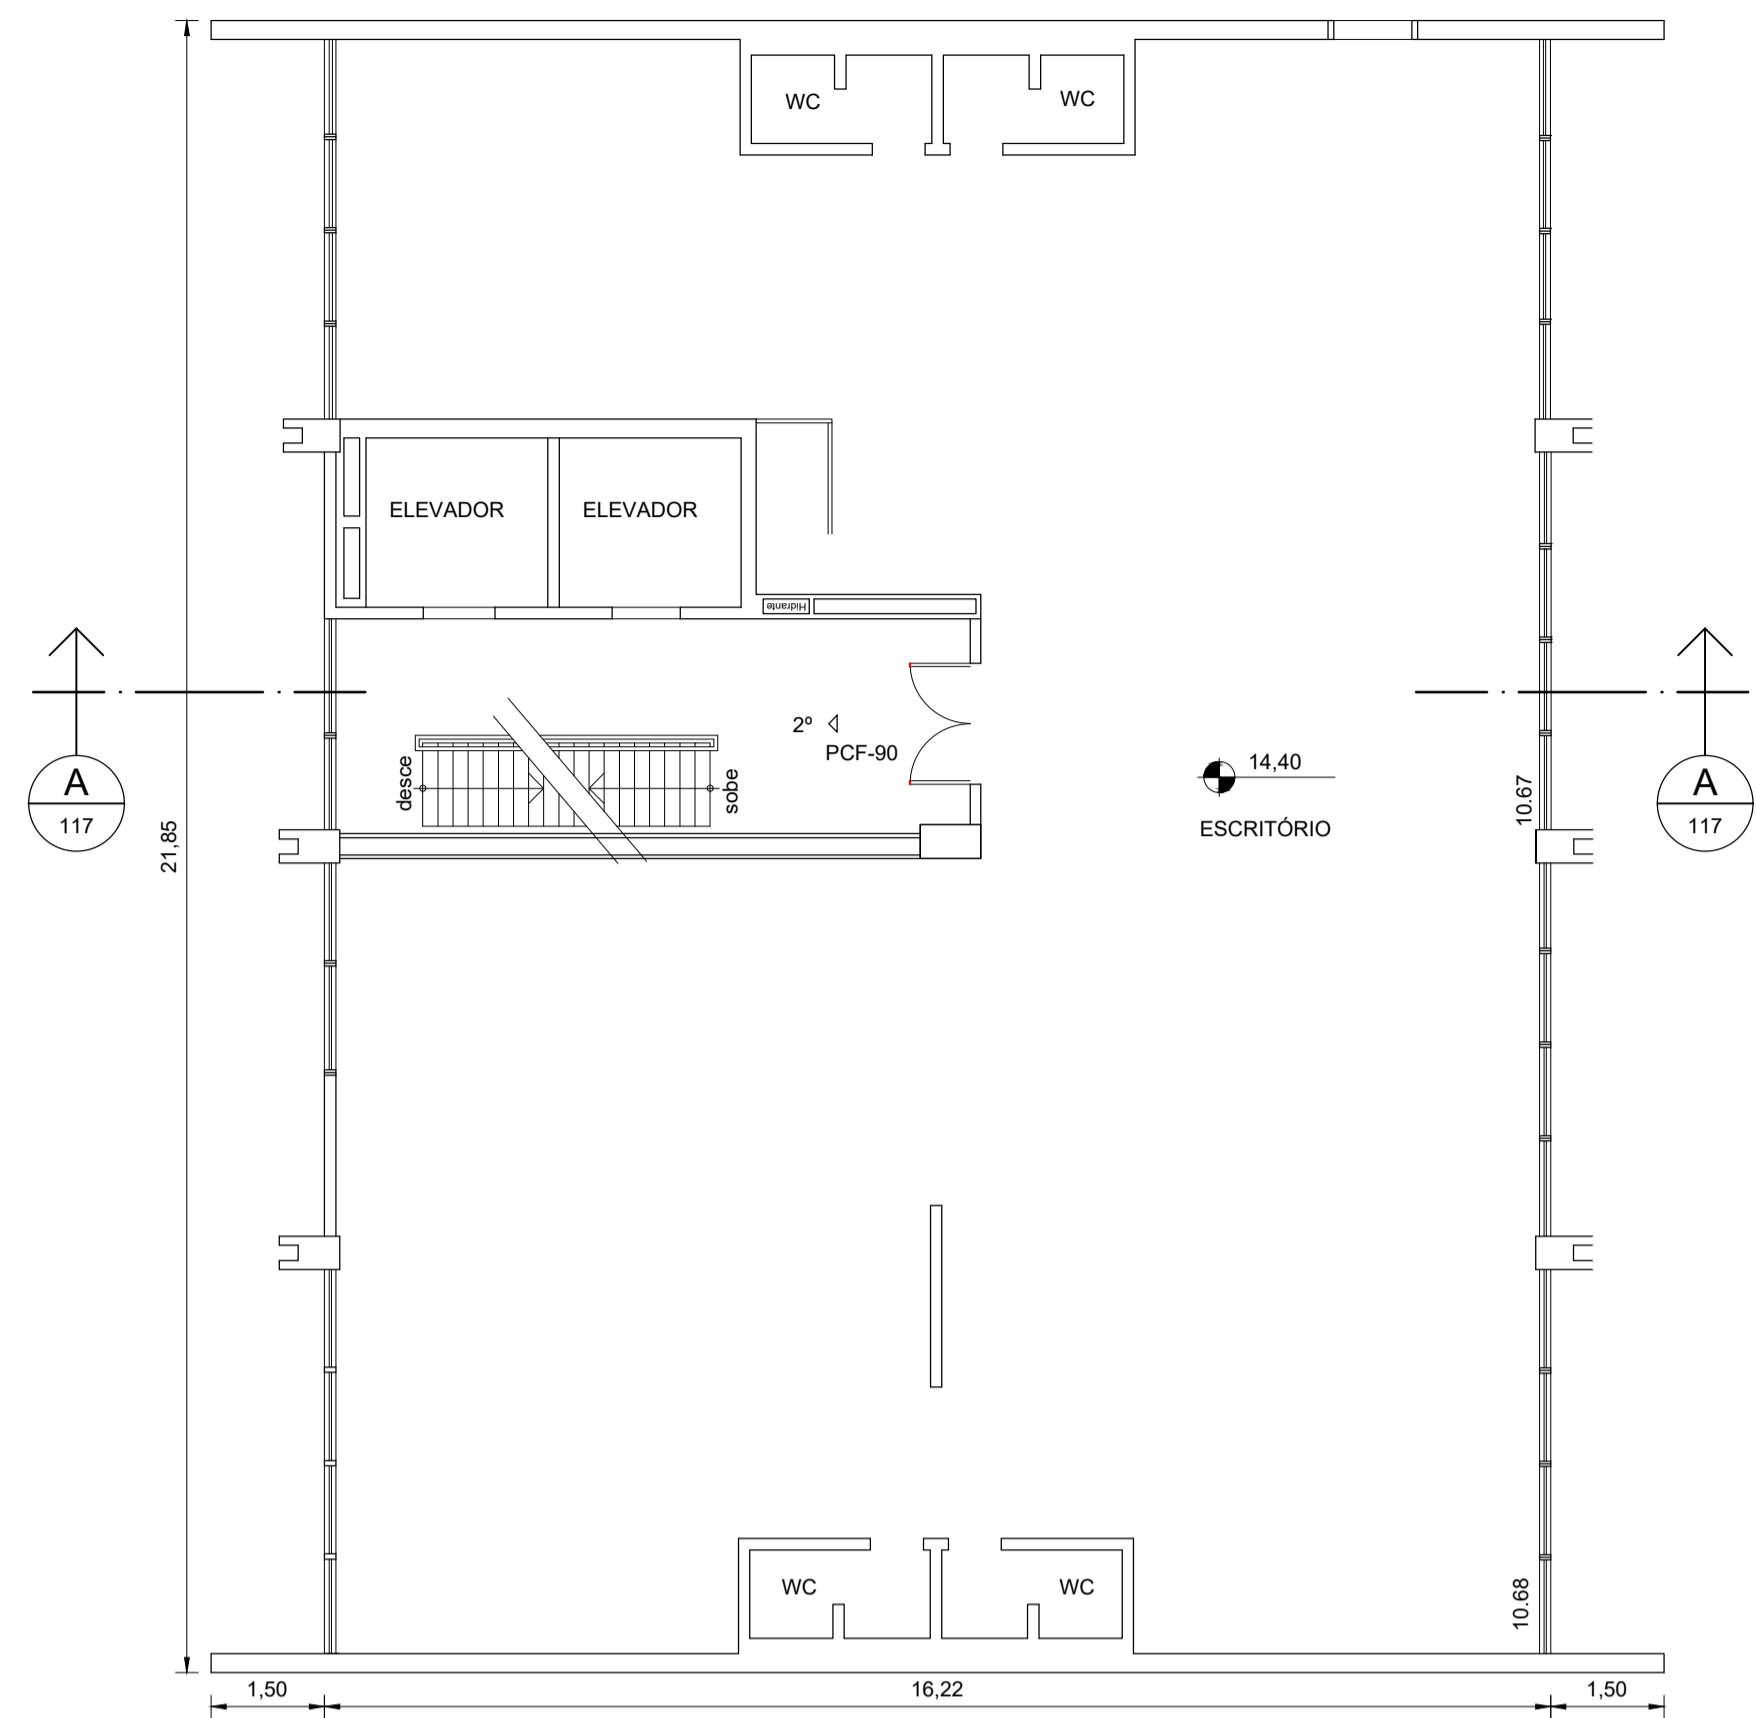


METRÔ I - 2º ANDAR
ESCALA 1:100

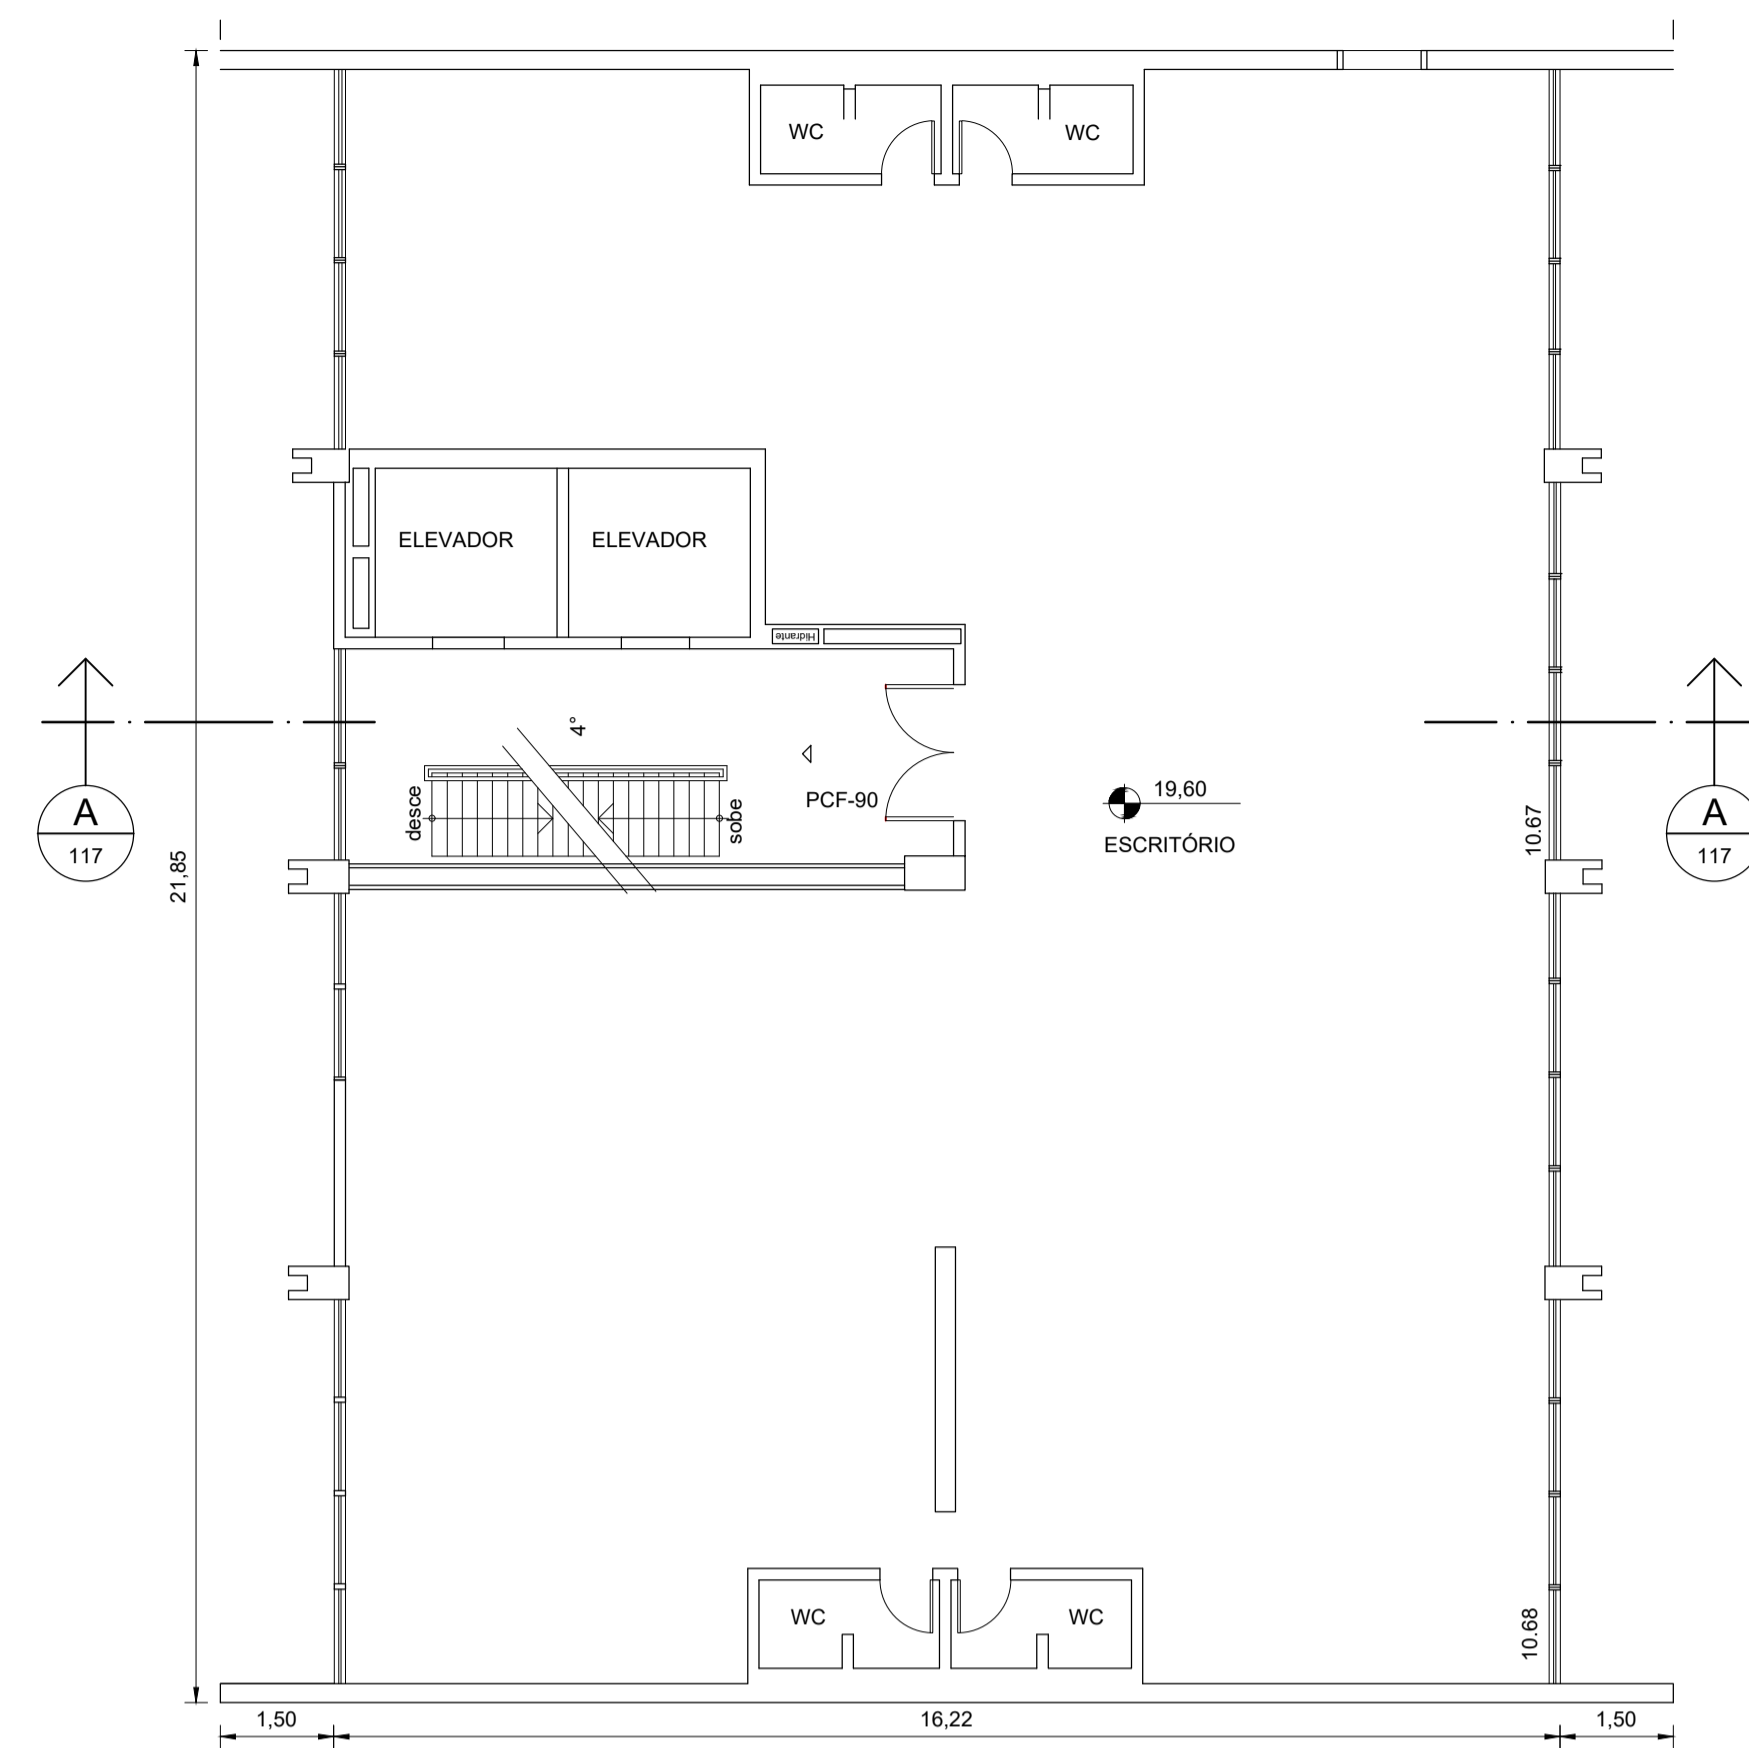

METRÔ I - 4º ANDAR
ESCALA 1:100

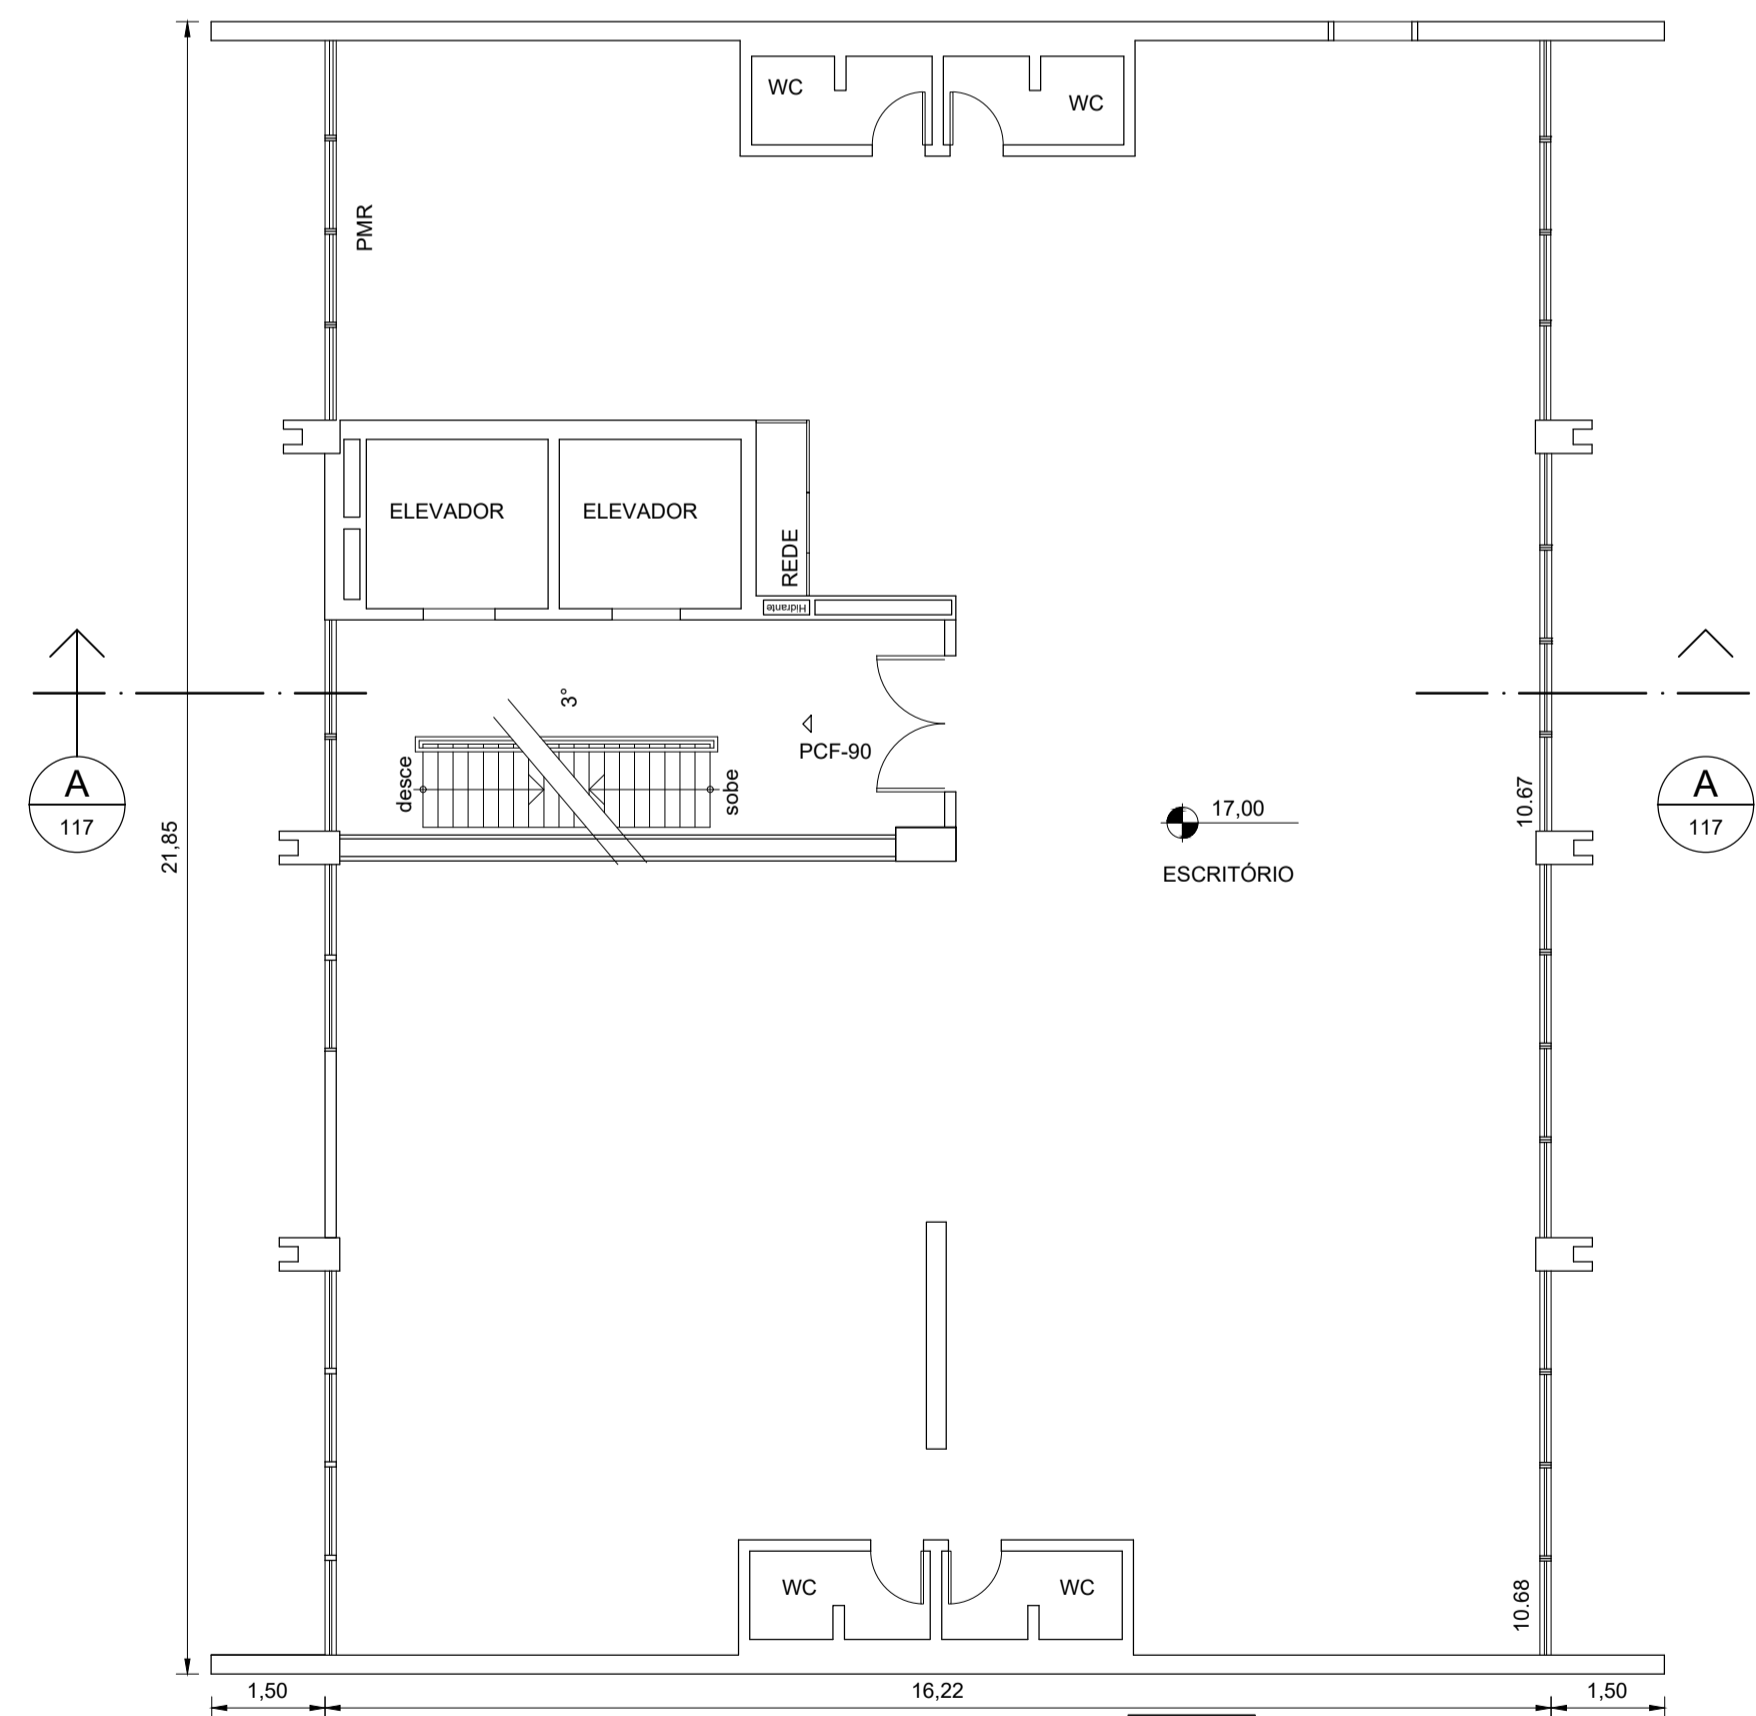

METRÔ I - 3º ANDAR
ESCALA 1:100

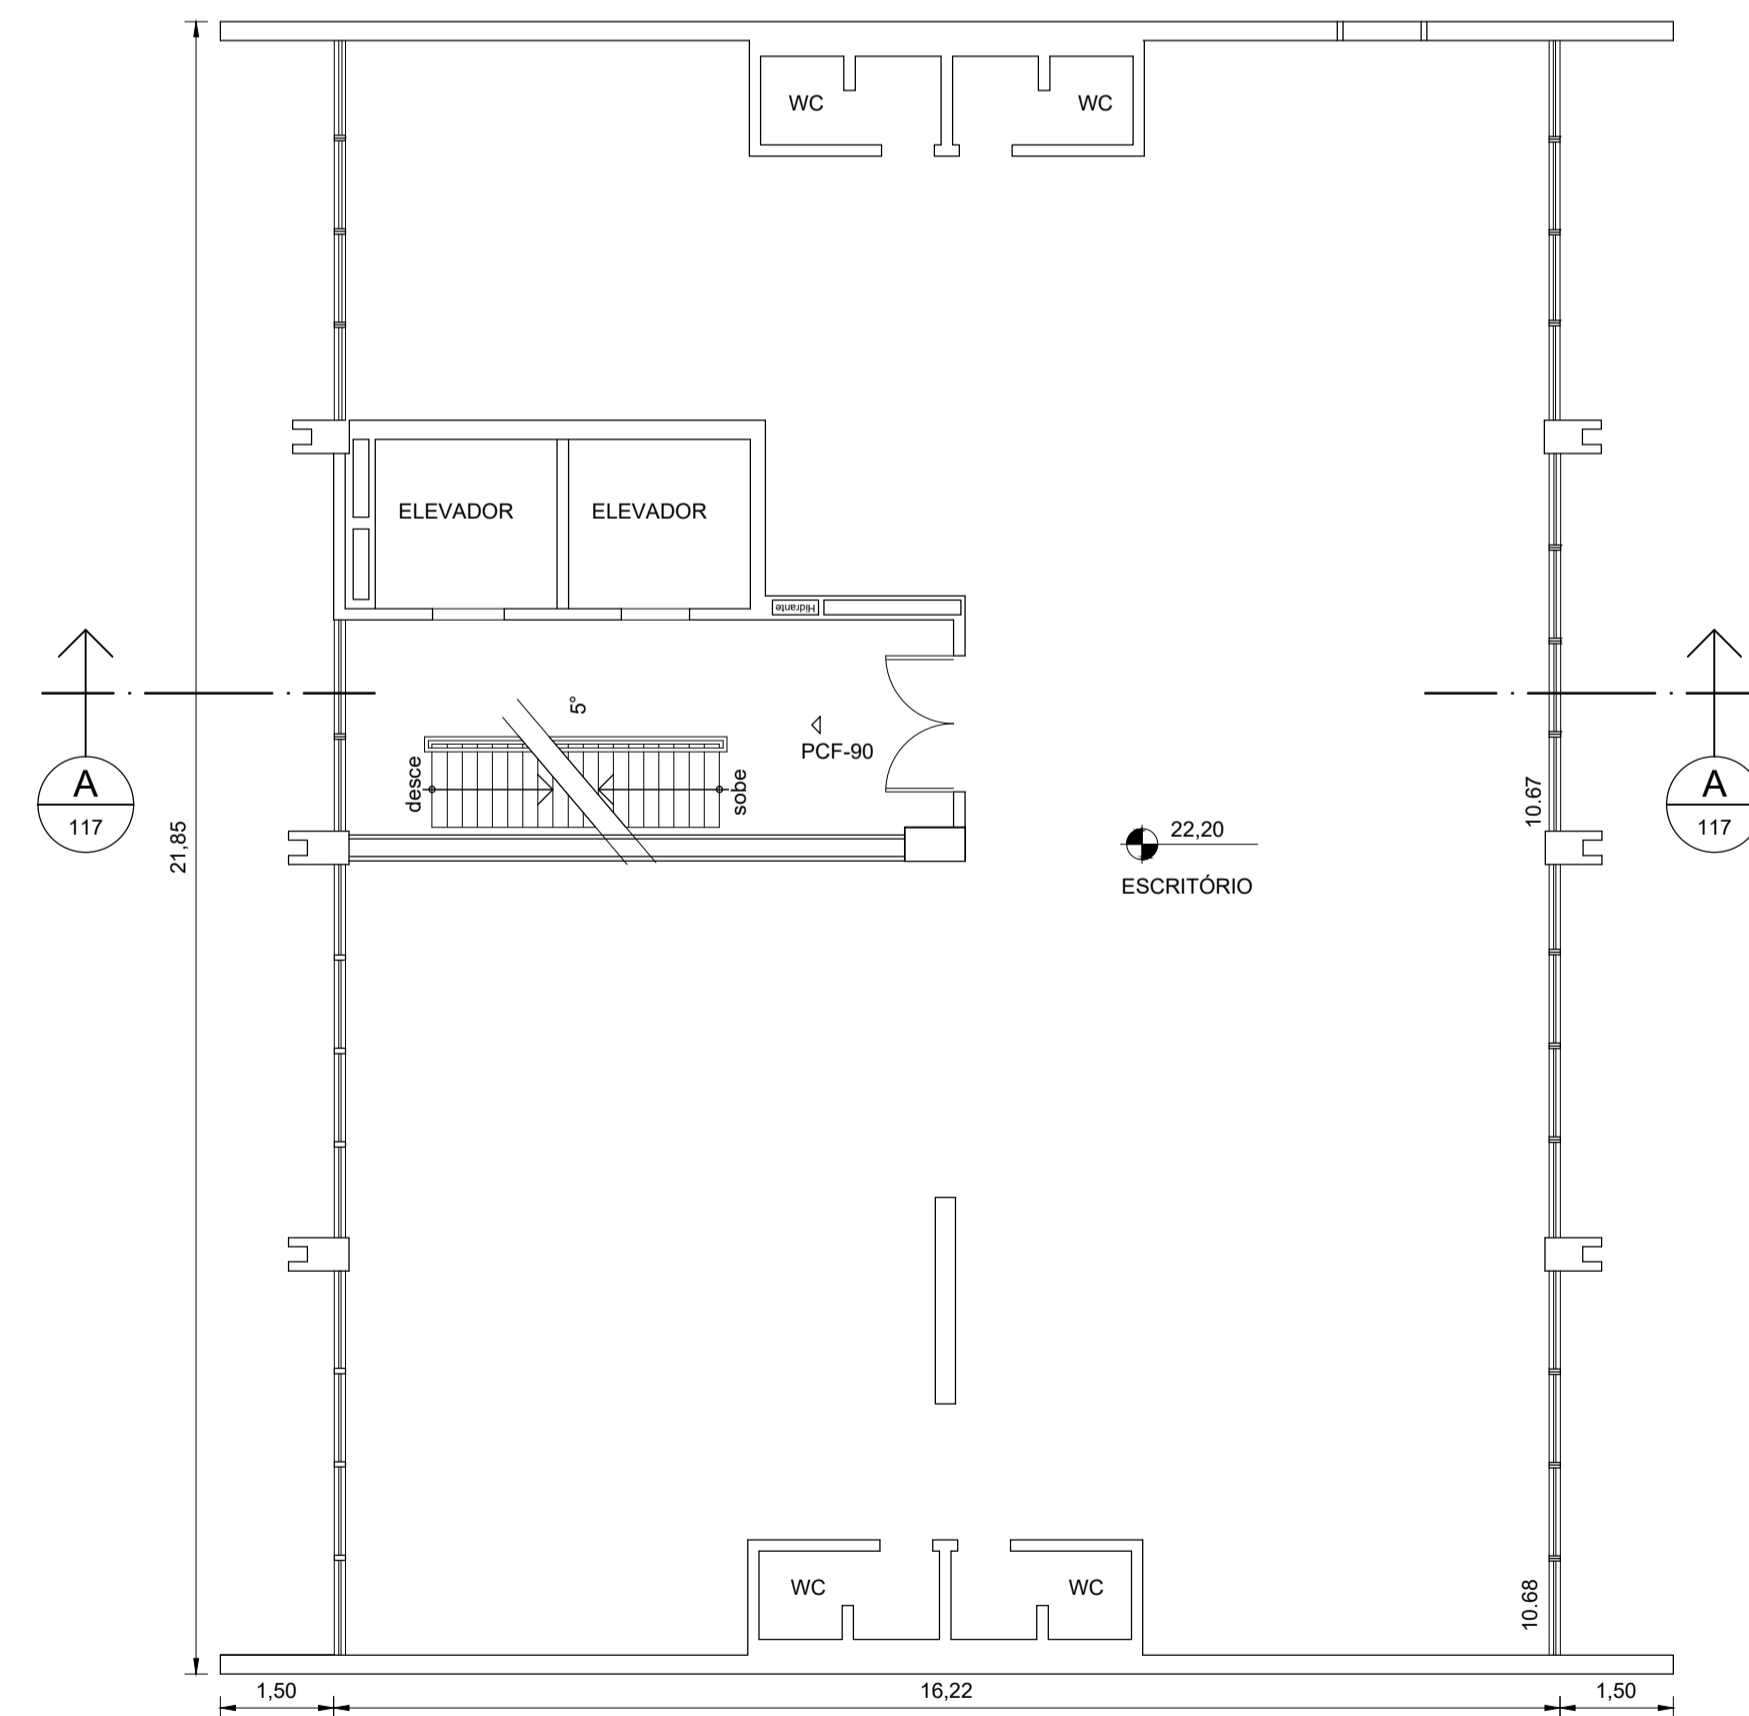

METRÔ I - 5º ANDAR
ESCALA 1:100

Descrição da Revisão

OBSERVAÇÕES	CÓDIGO	DOCUMENTOS DE REFERÊNCIA	EMITENTE		ANÁLISE TÉCNICA		LIBERAÇÃO	
			AUTOR / PROJETISTA / FORNECEDOR	CONTRATADA	METRÔ / CONTRATADA	METRÔ		
			CONTRATO	OS	CONTRATO	OS		
			RESPONSÁVEL TÉCNICO	RESPONSÁVEL TÉCNICO	RESPONSÁVEL TÉCNICO		NOME	
			REGISTRO ART / RRT MODALIDADE DATA	REGISTRO ART / RRT MODALIDADE DATA	REGISTRO ART / RRT MODALIDADE DATA		REGISTRO DATA	

COMPANHIA DO METROPOLITANO DE SÃO PAULO


Linha: Trecho / Sistema
Subtrç./ Subsis./ conj.: UC/ Subconj.

Objeto: **Projeto Básico**
PLANTAS 2º, 3º, 4º E 5º ANDARES


Escala	Código	Folha	Rev.
	DE-9.91.03.00/1A6-005		

COLOR (3) - PENA 0.10
COLOR (2) - PENA 0.20
COLOR (3) - PENA 0.30
COLOR (3) - PENA 0.40
COLOR (3) - PENA 0.50
COLOR (3) - PENA 0.60
COLOR (3) - PENA 0.70
COLOR (3) - PENA 0.80
COLOR (3) - PENA 0.90


Esta folha é de propriedade da Companhia do Metrô e seu conteúdo não pode ser copiado ou revelado a terceiros. A aprovação deste documento não exonera o emissor de sua responsabilidade sobre o mesmo.

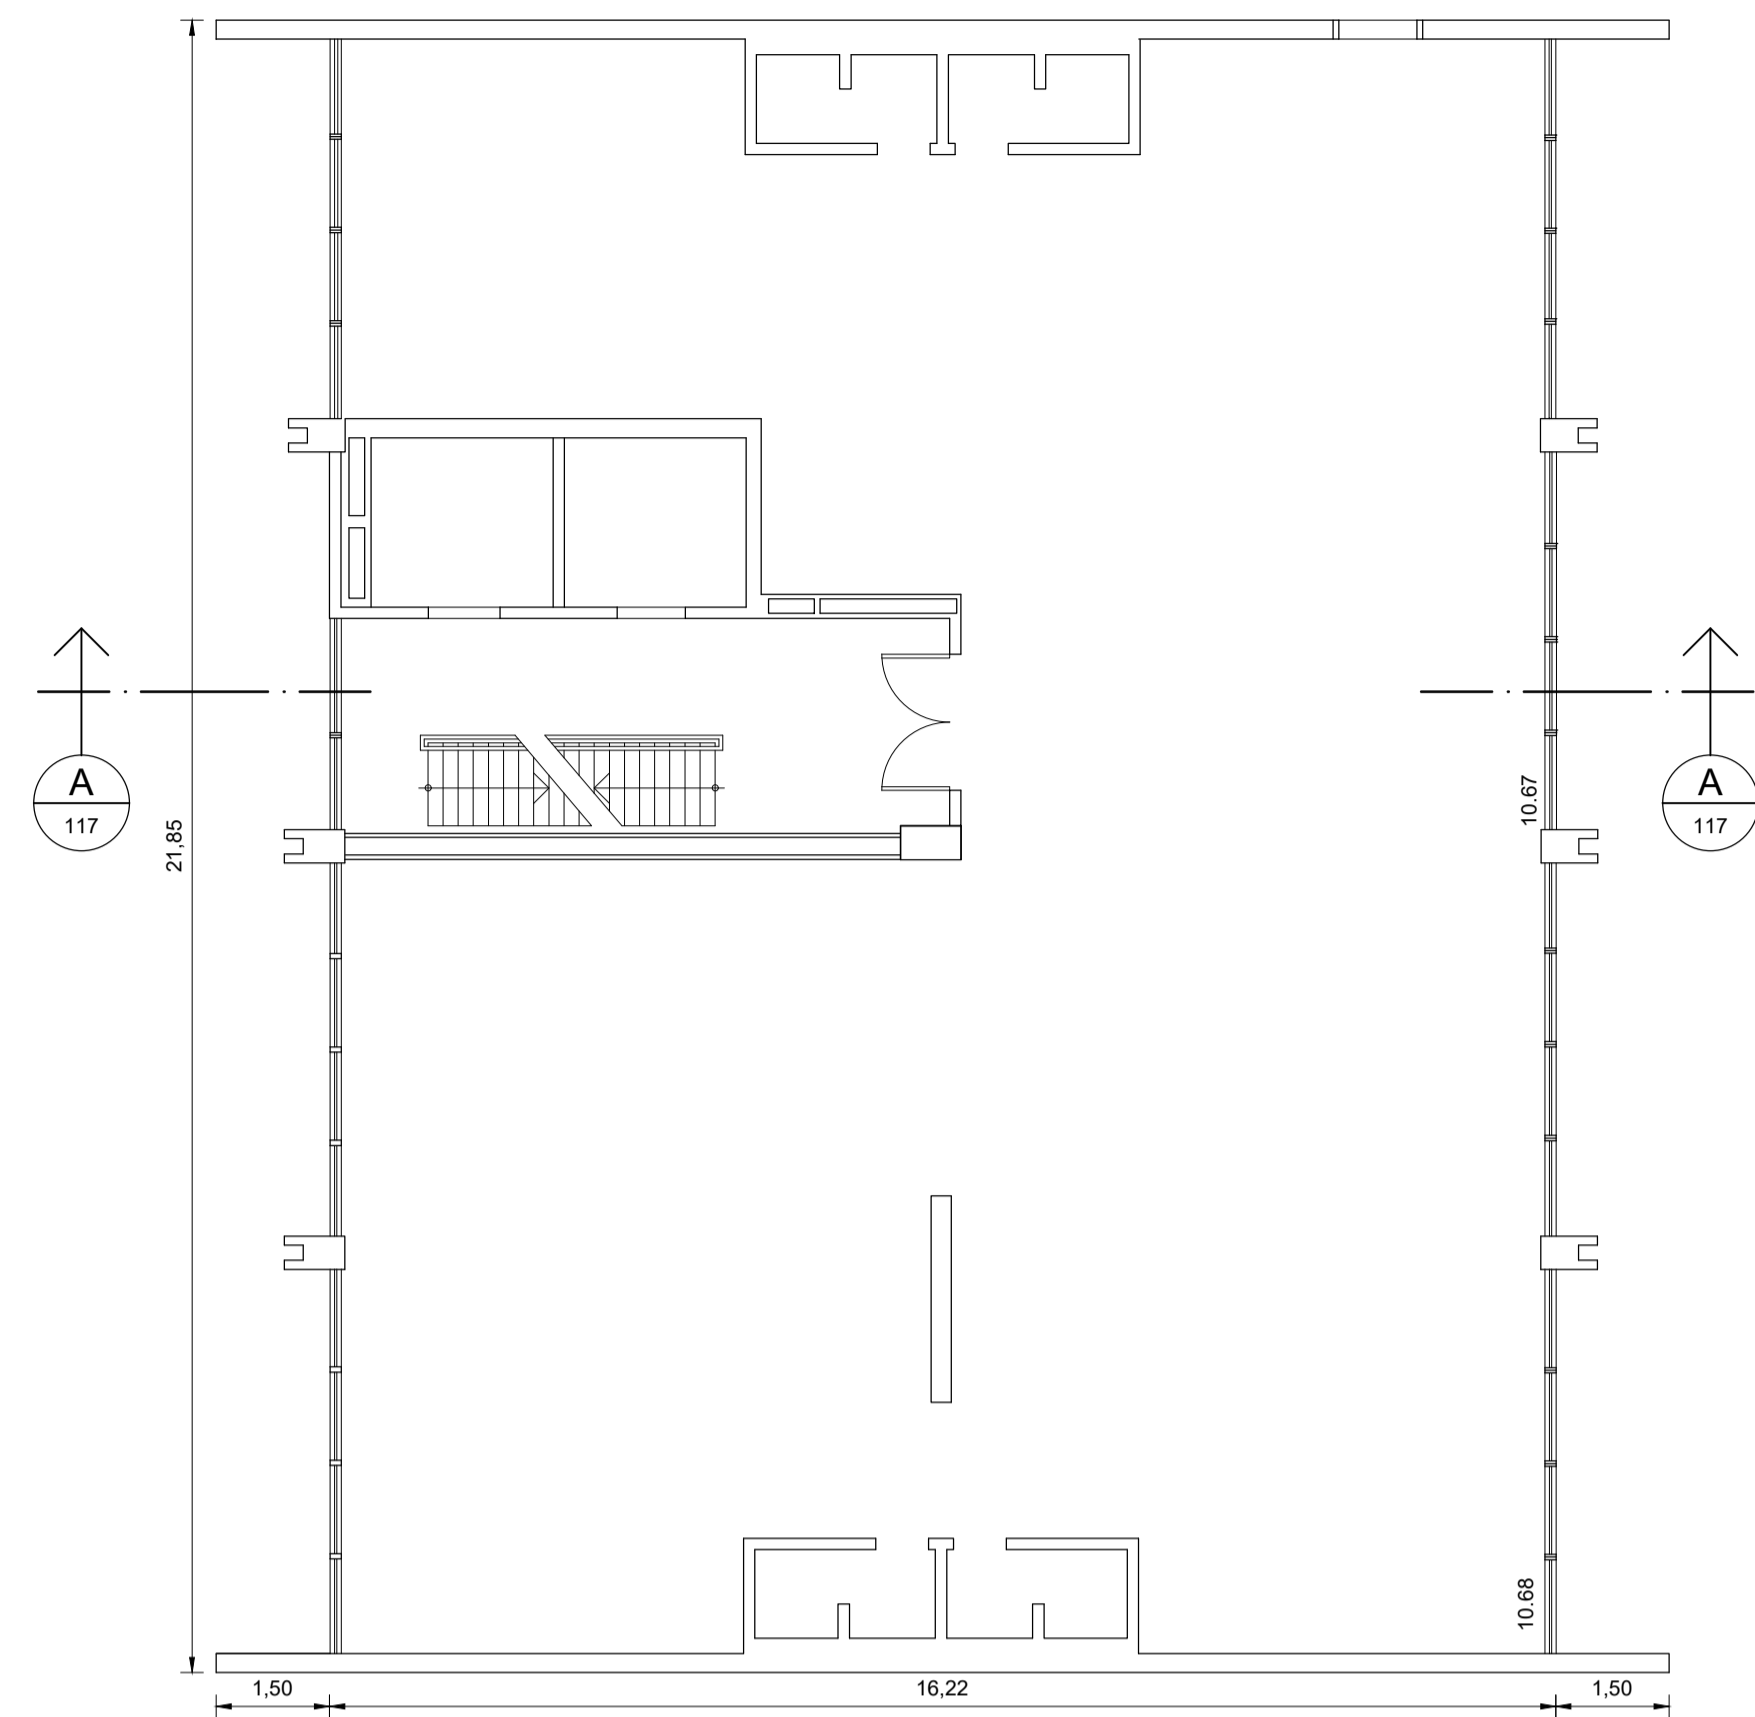

METRÔ I - 14º ANDAR
ESCALA 1:100

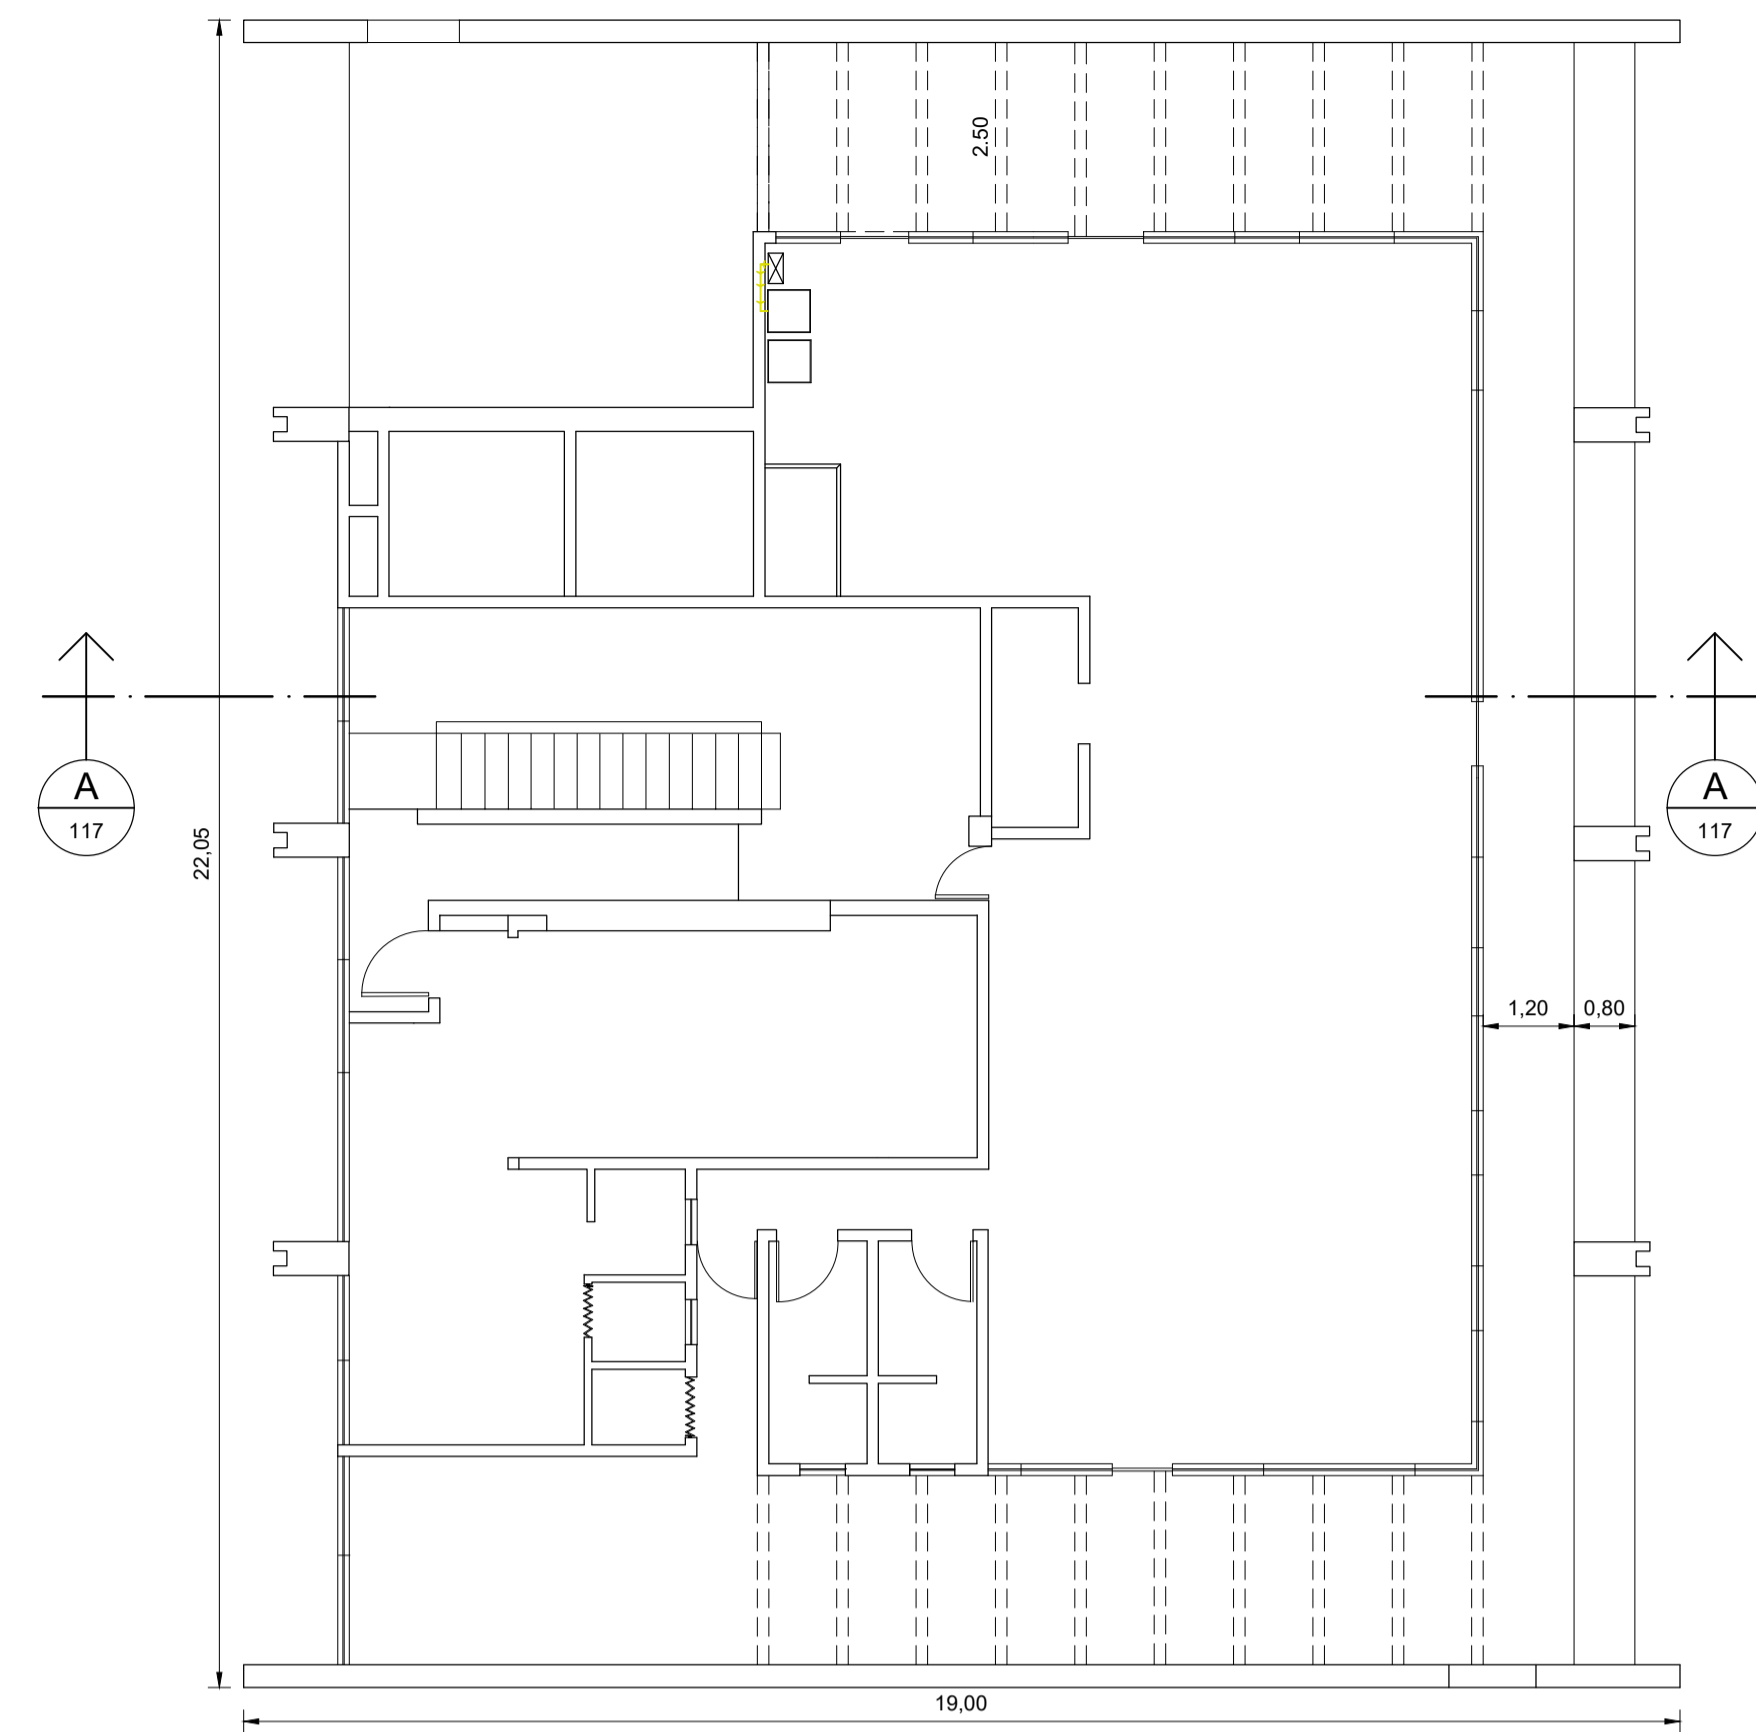

METRÔ I - 16º ANDAR
ESCALA 1:100

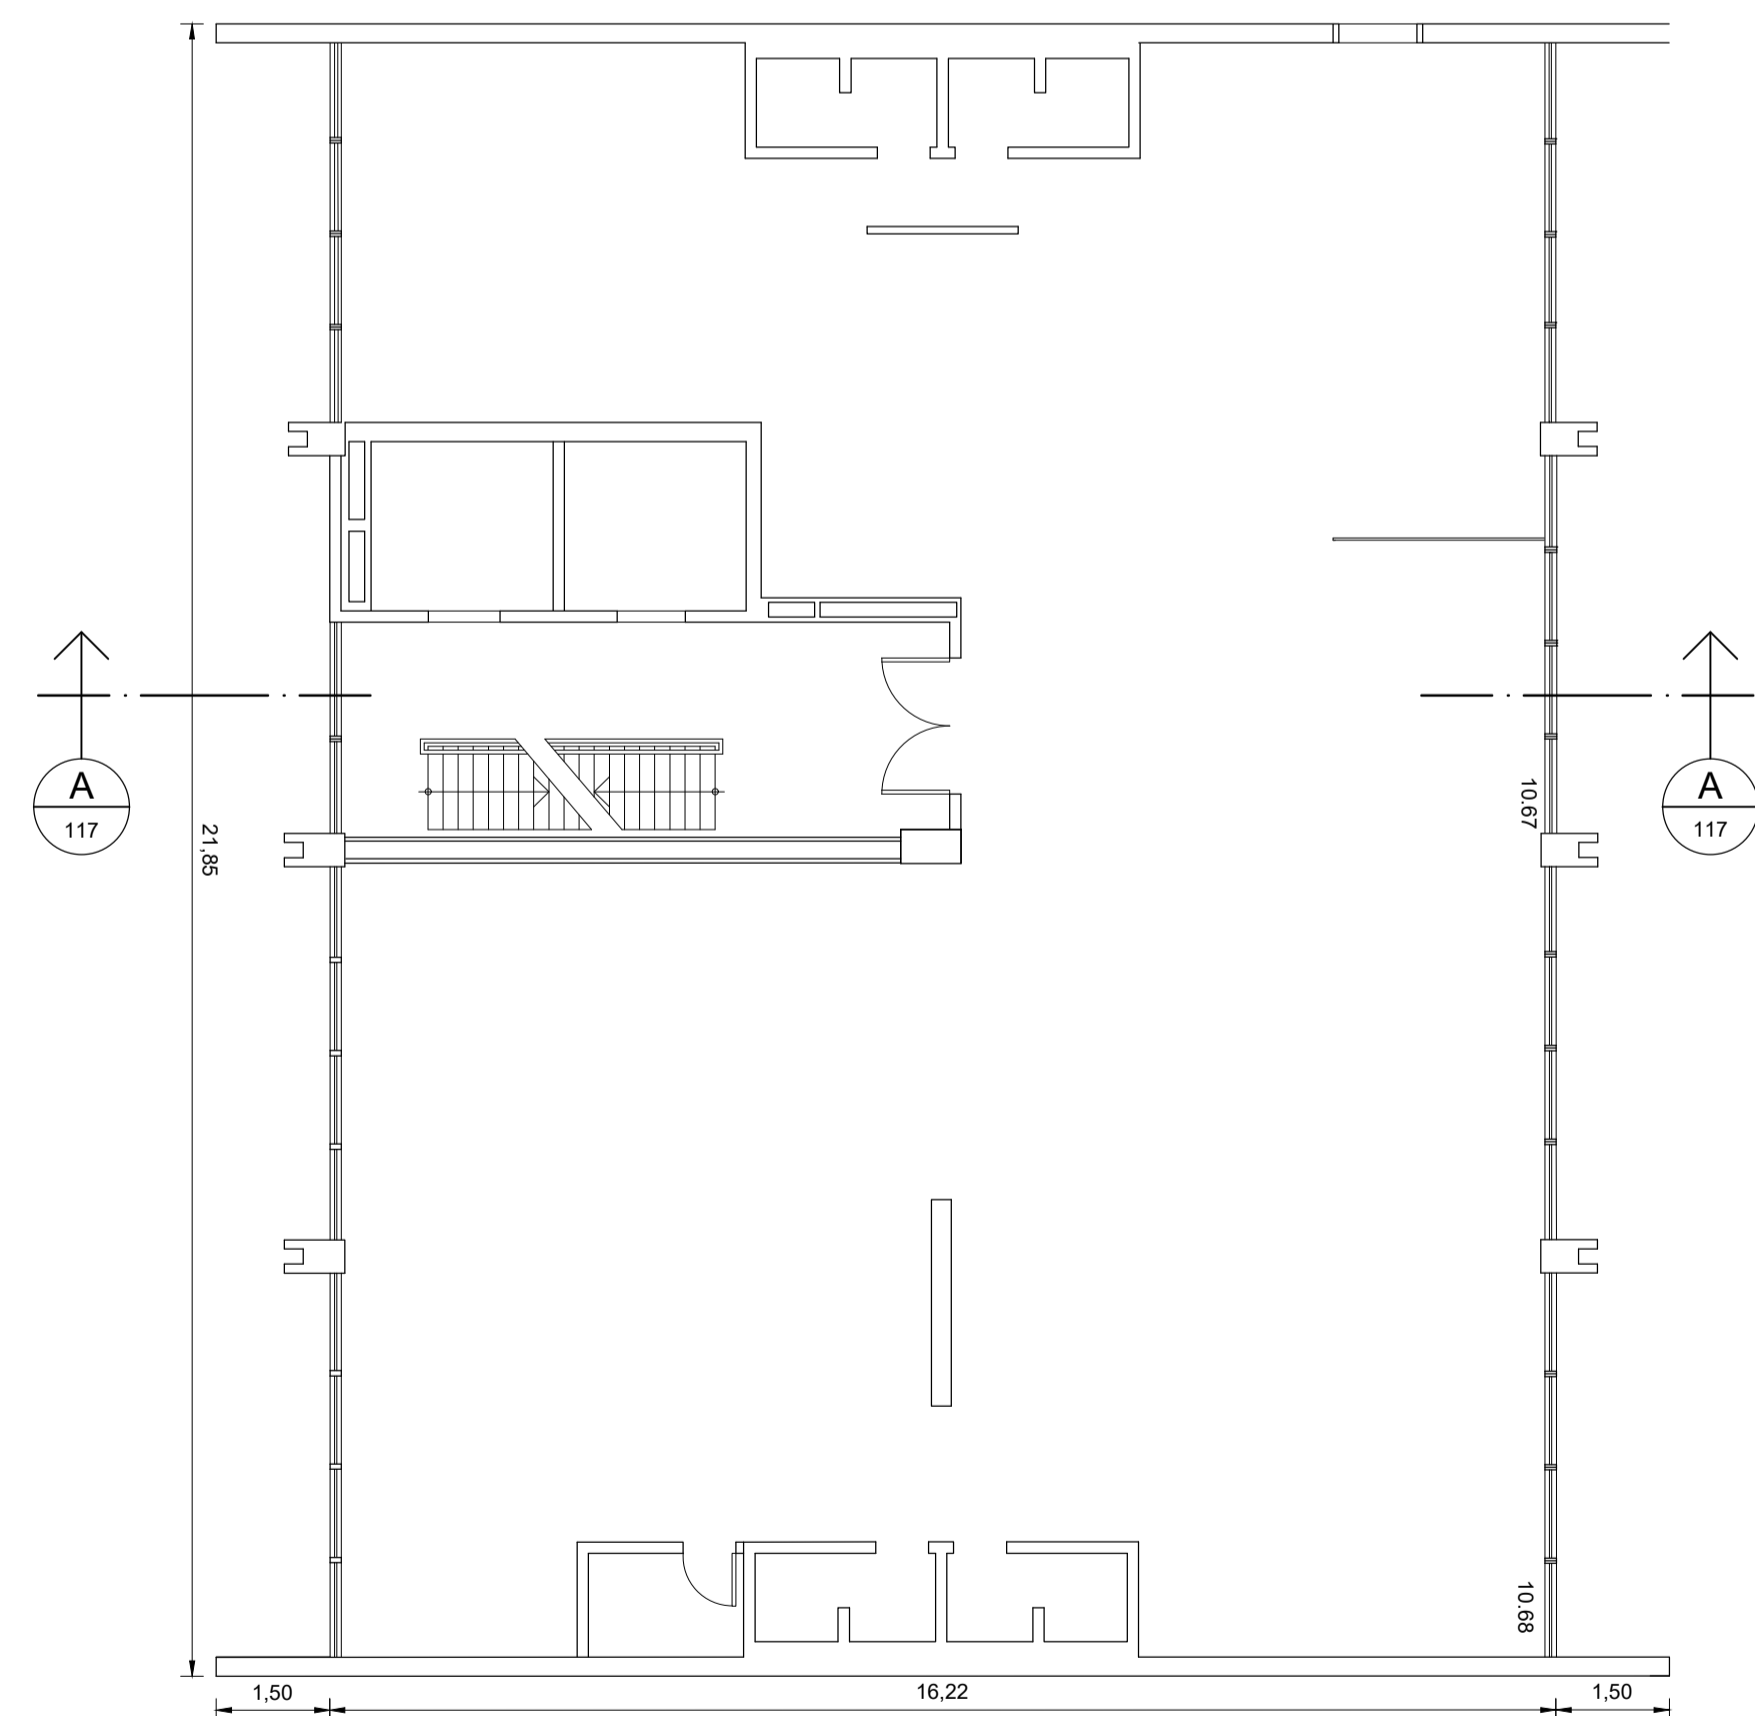

METRÔ I - 15º ANDAR
ESCALA 1:100

Descrição da Revisão

OBSERVAÇÕES	DOCUMENTOS DE REFERÊNCIA	EMITENTE	ANÁLISE TÉCNICA	LIBERAÇÃO
	CÓDIGO OBJETO	AUTOR / PROJETISTA / FORNECEDOR CONTRATADA	METRÔ / CONTRATADA	METRÔ
		CONTRATO OS	CONTRATO OS	
		RESPONSÁVEL TÉCNICO	RESPONSÁVEL TÉCNICO	NOME
		REGISTRO ART / RRT MODALIDADE DATA	REGISTRO ART / RRT MODALIDADE DATA	REGISTRO DATA

COMPANHIA DO METROPOLITANO DE SÃO PAULO


Linha _____ Trecho / Sistema _____
Subtrç./ Subsis./ conj. _____ UC/ Subconj. _____

Objeto **Projeto Básico**
PLANTAS 14º, 15º E 16º ANDARES


Escala	Código DE-9.91.03.00/1A6-008	Folha /	Rev.
--------	-------------------------------------	---------	------

COLOR 10mm - PENA 0.10
 COLOR 20mm - PENA 0.20
 COLOR 30mm - PENA 0.30
 COLOR 40mm - PENA 0.40
 COLOR 50mm - PENA 0.50
 COLOR 60mm - PENA 0.60
 COLOR 70mm - PENA 0.70
 COLOR 80mm - PENA 0.80
 COLOR 90mm - PENA 0.90

Esta folha é de propriedade da Companhia do Metrô e seu conteúdo não pode ser copiado ou revelado a terceiros. A aprovação deste documento não exonera o emissor de sua responsabilidade sobre o mesmo.

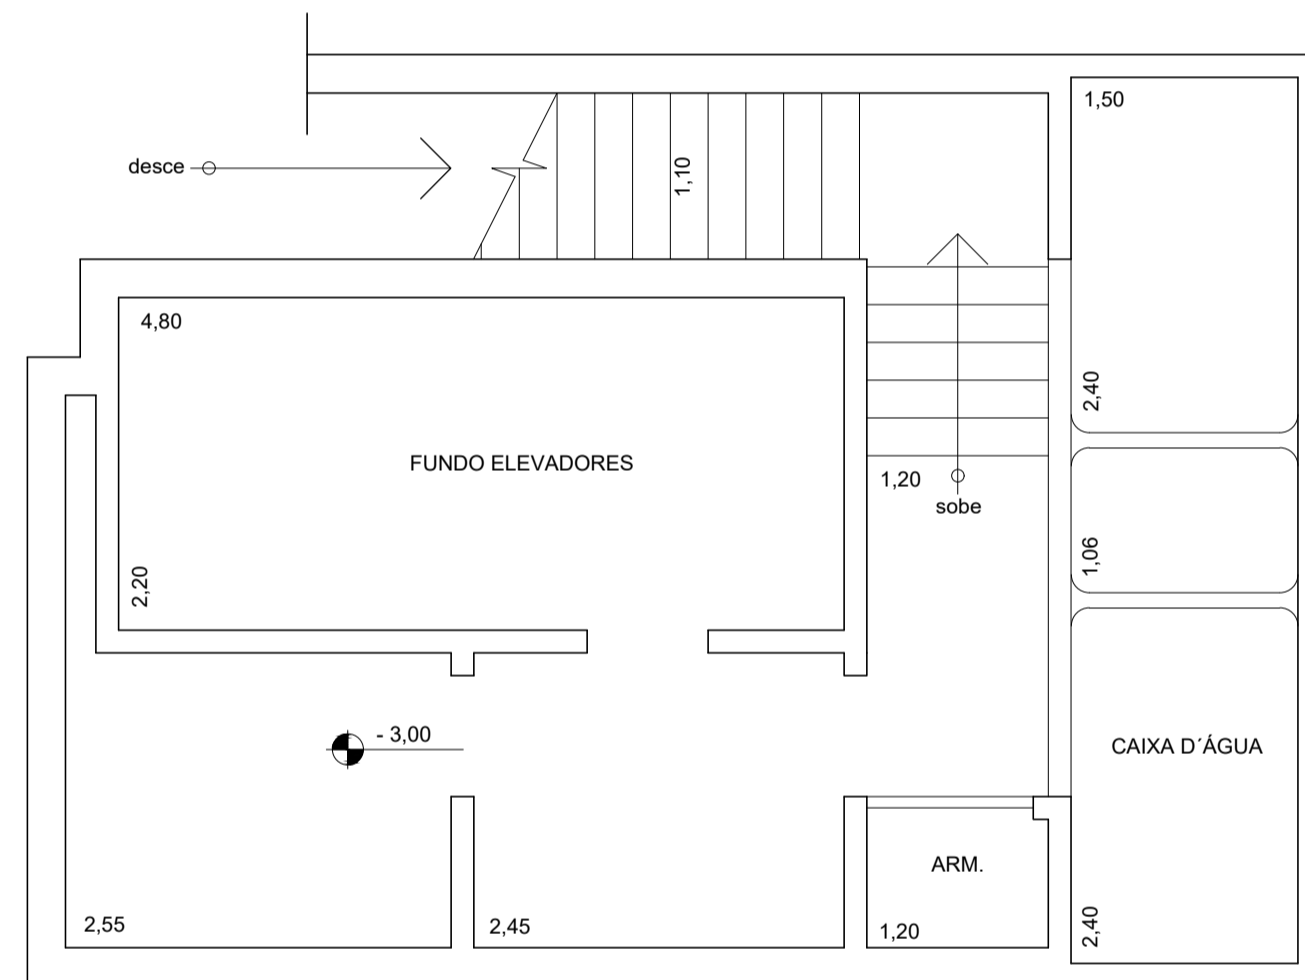

PLANTA DO SUB - SOLO
ESCALA: 1:50

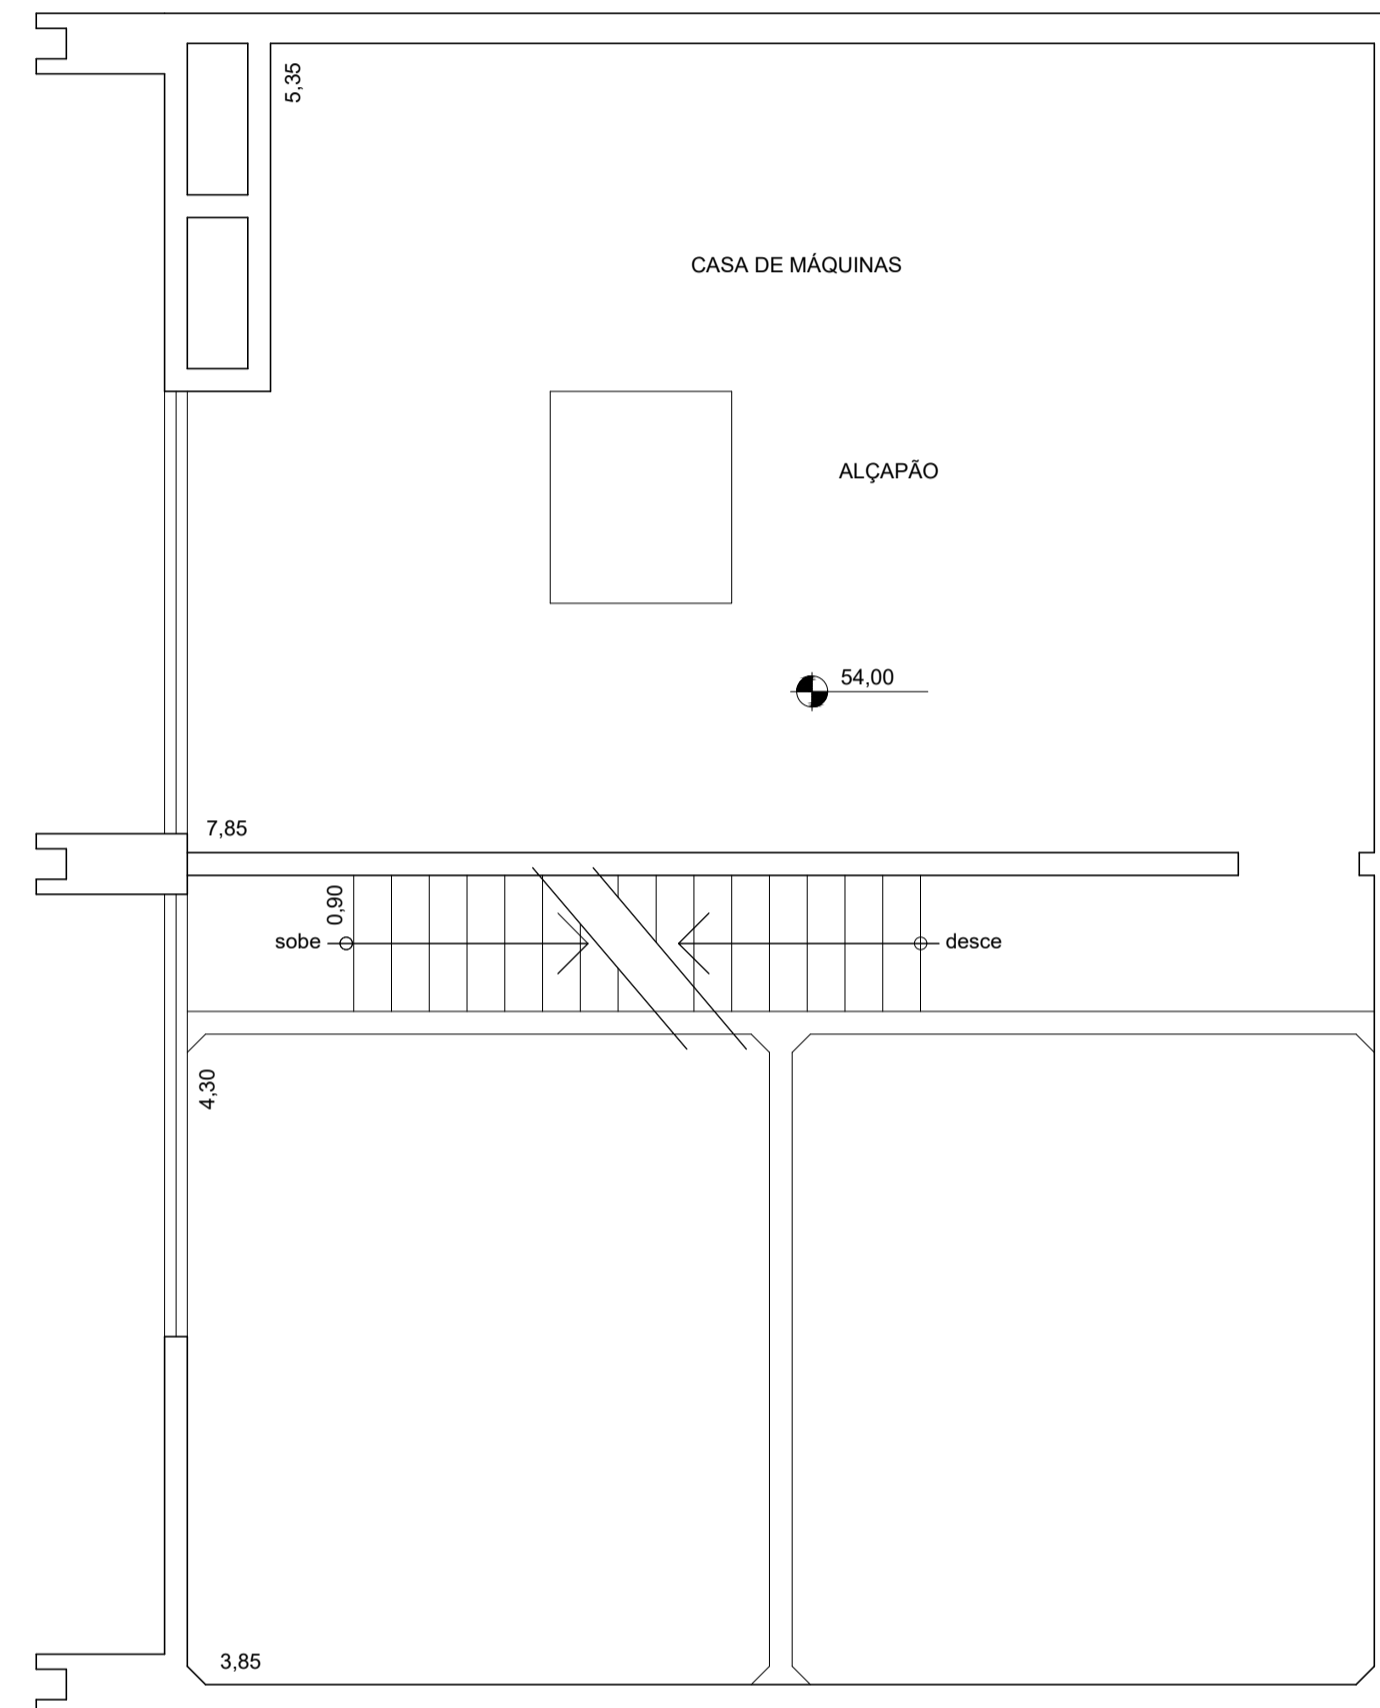

PLANTA CASA DE MÁQUINAS
ESCALA: 1:50

Descrição da Revisão

OBSERVAÇÕES	CÓDIGO	DOCUMENTOS DE REFERÊNCIA OBJETO	EMITENTE		ANÁLISE TÉCNICA		LIBERAÇÃO	
			AUTOR / PROJETISTA / FORNECEDOR	CONTRATADA	METRÔ / CONTRATADA	METRÔ		
			CONTRATO OS		CONTRATO OS			
			RESPONSÁVEL TÉCNICO	RESPONSÁVEL TÉCNICO	RESPONSÁVEL TÉCNICO	NOME		
			REGISTRO ART / RRT MODALIDADE DATA	REGISTRO ART / RRT MODALIDADE DATA	REGISTRO ART / RRT MODALIDADE DATA	REGISTRO DATA		

COMPANHIA DO METROPOLITANO DE SÃO PAULO			
Linha	Trecho / Sistema		
Subtrç./ Subsis./ conj.	UC/ Subconj.		
Objeto Projeto Básico PLANTA SUBSOLO PLANTA CASA DE MÁQUINAS			
Escala	Código	Folha	Rev.
	DE-9.91.03.00/1A6-009	/	

COLOR (1g/rev) - PENA 0,15
COLOR (2g/rev) - PENA 0,20
COLOR (3g/rev) - PENA 0,30
COLOR (4g/rev) - PENA 0,40
COLOR (5g/rev) - PENA 0,50
COLOR (6g/rev) - PENA 0,60
COLOR (7g/rev) - PENA 0,70
COLOR (8g/rev) - PENA 0,80
COLOR (9g/rev) - PENA 0,90

